


AIPHONE

ΔΙΑΓΡΑΜΜΑ ΣΥΝΔΕΣΜΟΛΟΓΙΑΣ ΕΓΧΡΩΜΗΣ ΘΥΡΟΤΗΛΕΟΡΑΣΗΣ, ΣΕΙΡΑ GH

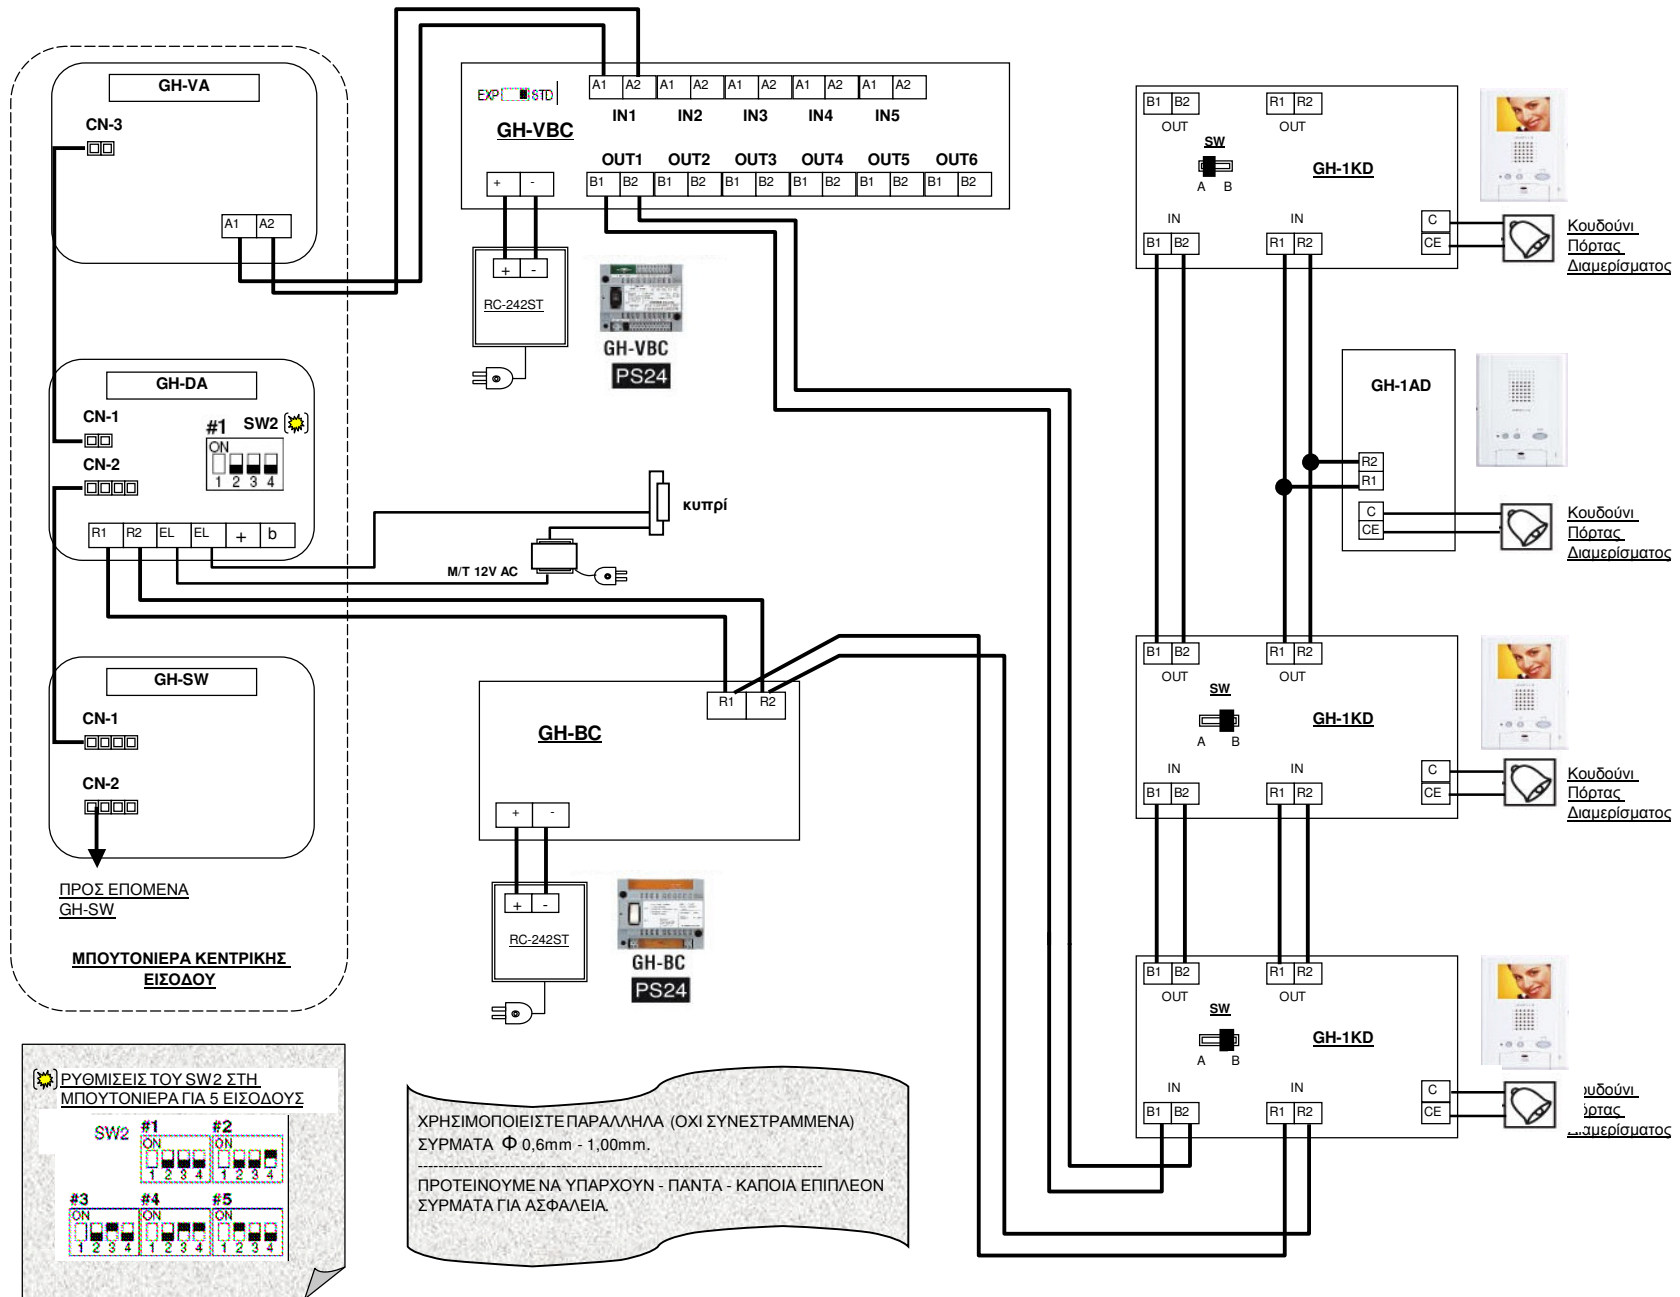

ΠΡΟΣ ΕΠΟΜΕΝΑ
GH-SW

ΜΠΟΥΤΟΝΙΕΡΑ ΚΕΝΤΡΙΚΗΣ
ΕΙΣΟΔΟΥ



ΧΡΗΣΙΜΟΠΟΙΗΣΤΕ ΠΑΡΑΛΛΗΛΑ (ΟΧΙ ΣΥΝΕΣΤΡΑΜΜΕΝΑ) ΣΥΡΜΑΤΑ Φ 0,6mm - 1,00mm.

ΠΡΟΤΕΙΝΟΥΜΕ ΝΑ ΥΠΑΡΧΟΥΝ - ΠΑΝΤΑ - ΚΑΠΟΙΑ ΕΠΙΠΛΕΟΝ ΣΥΡΜΑΤΑ ΓΙΑ ΑΣΦΑΛΕΙΑ.

Κουδούνι Πόρτας Διαμερίσματος

Κουδούνι Πόρτας Διαμερίσματος

Κουδούνι Πόρτας Διαμερίσματος

Κουδούνι Πόρτας Διαμερίσματος