




Συνδεσμολογία θυροτηλεόρασης πολυκατοικίας, σειρά GT.  
(ΣΧΕΔΙΟ 1: Είσοδοι προς Κεντρικές Μονάδες).

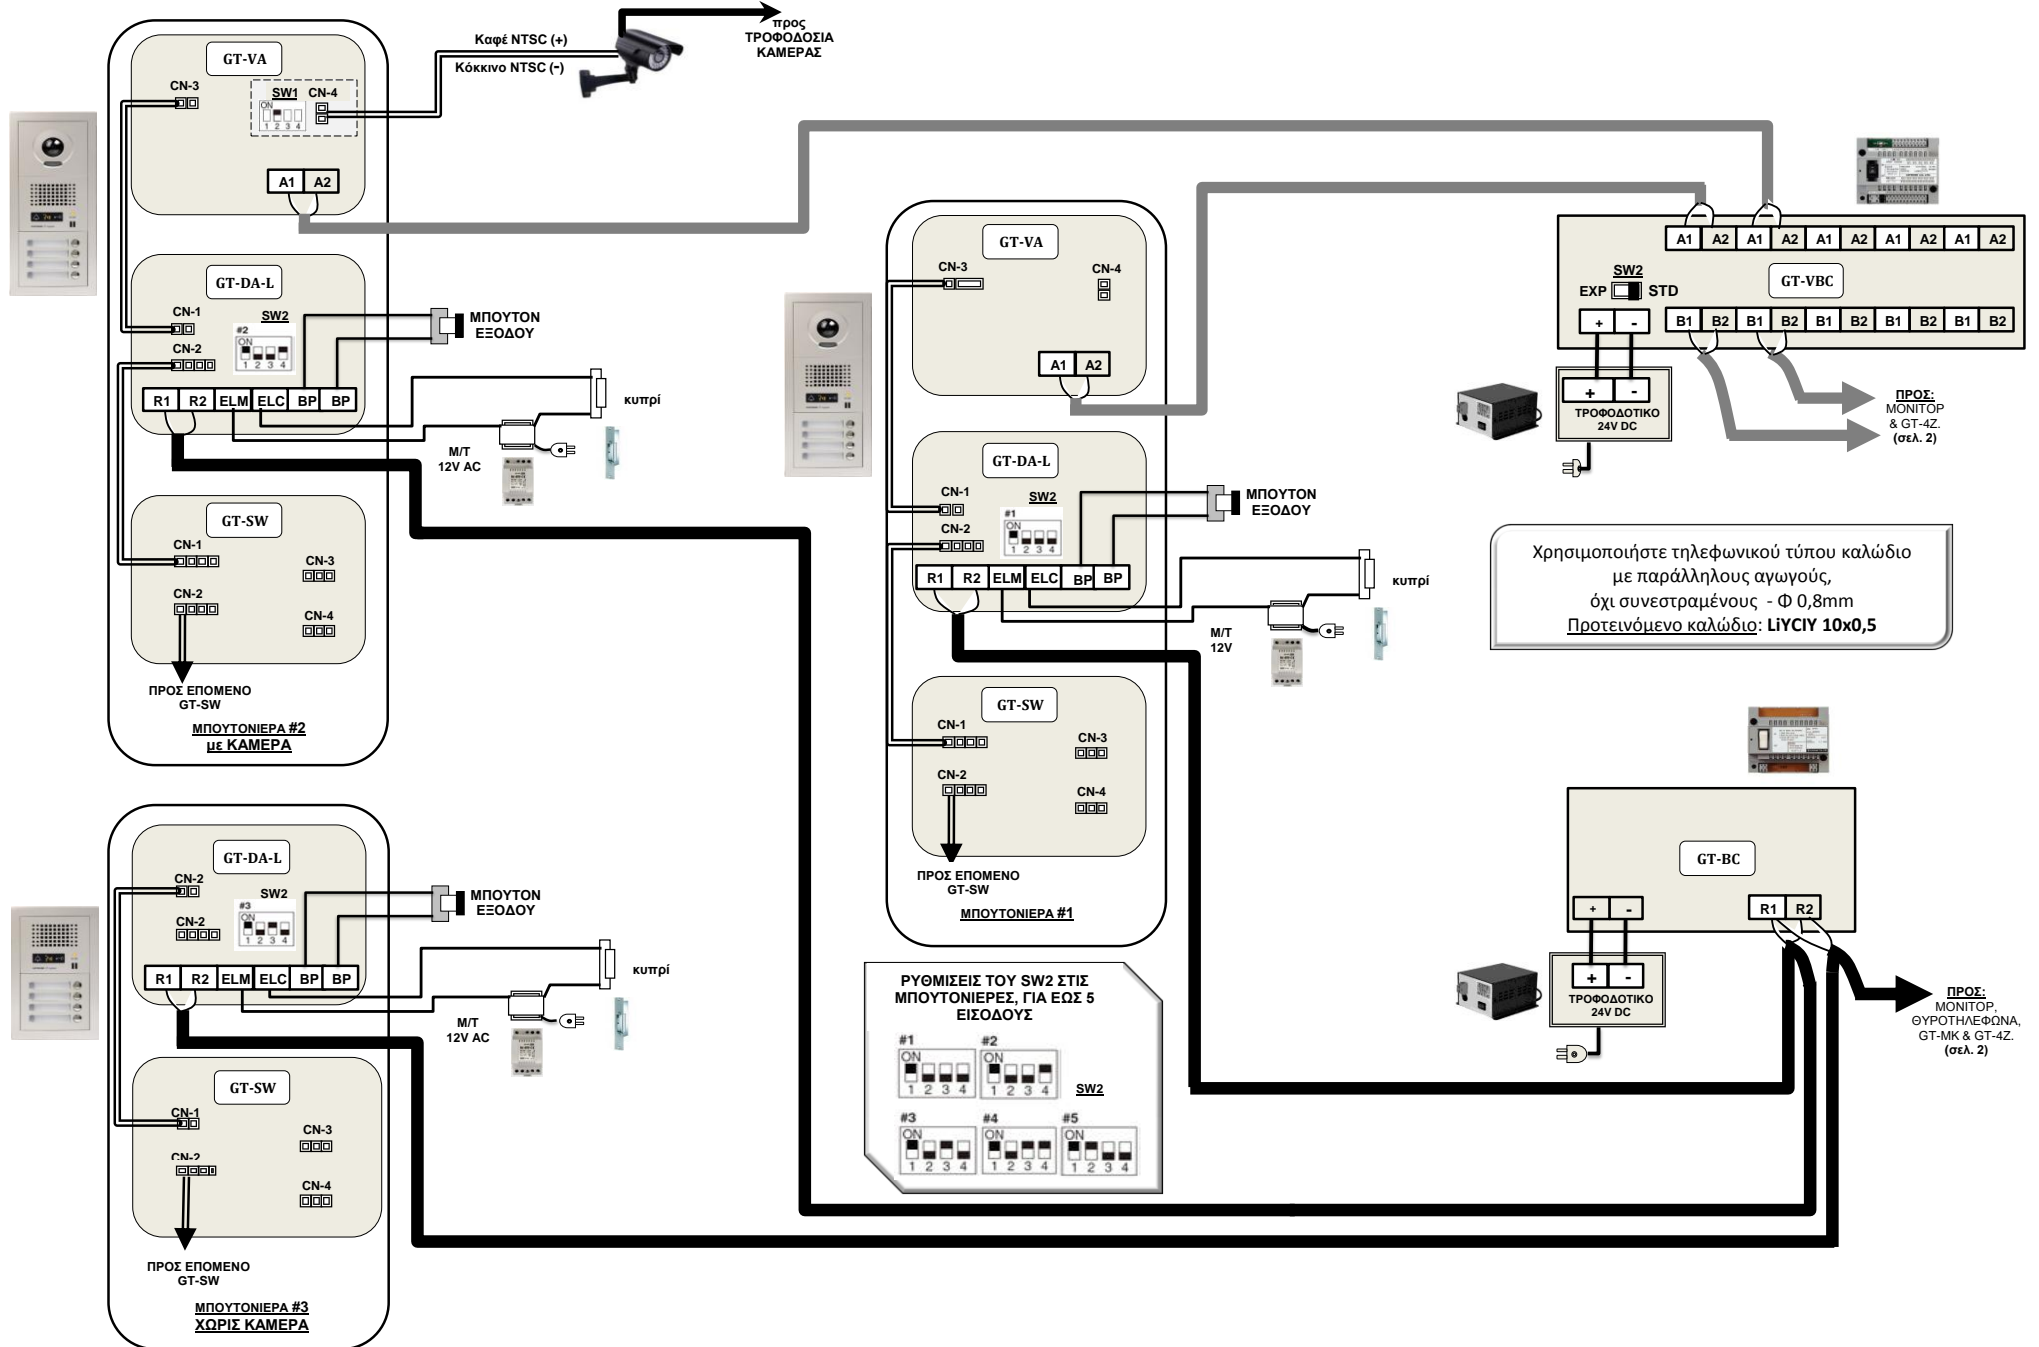

Συνδεσμολογία θυροτηλεόρασης πολυκατοικίας, σειρά GT.  
(ΣΧΕΔΙΟ 2: Κεντρικές μονάδες προς Διαμερίσματα).

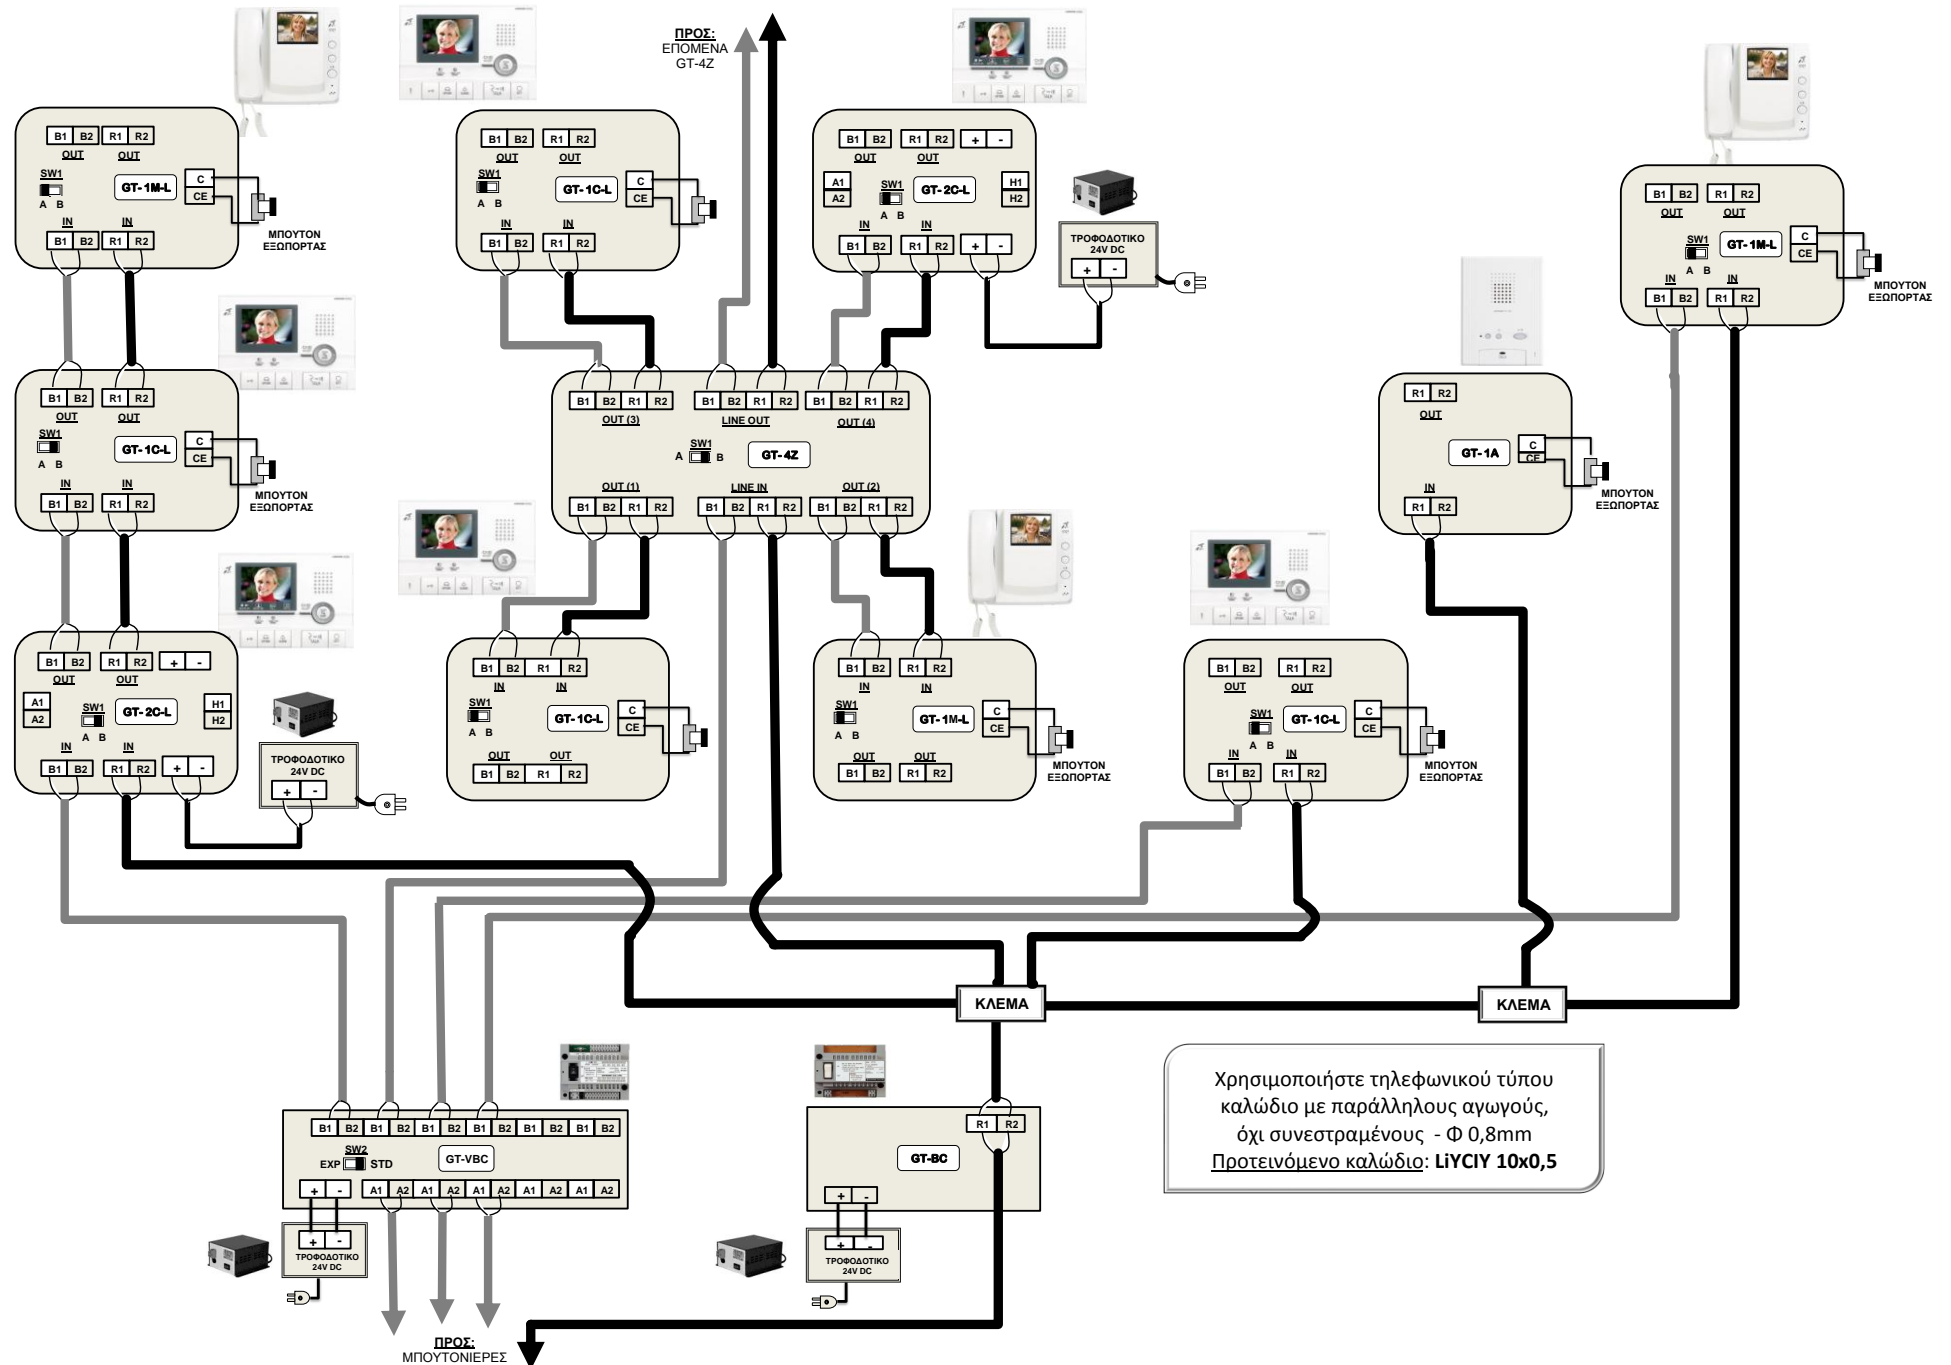

Χρησιμοποιήστε τηλεφωνικού τύπου καλώδιο με παράλληλους αγωγούς, όχι συνεστραμένους - Φ 0,8mm  
Προτεινόμενο καλώδιο: LiYCIY 10x0,5

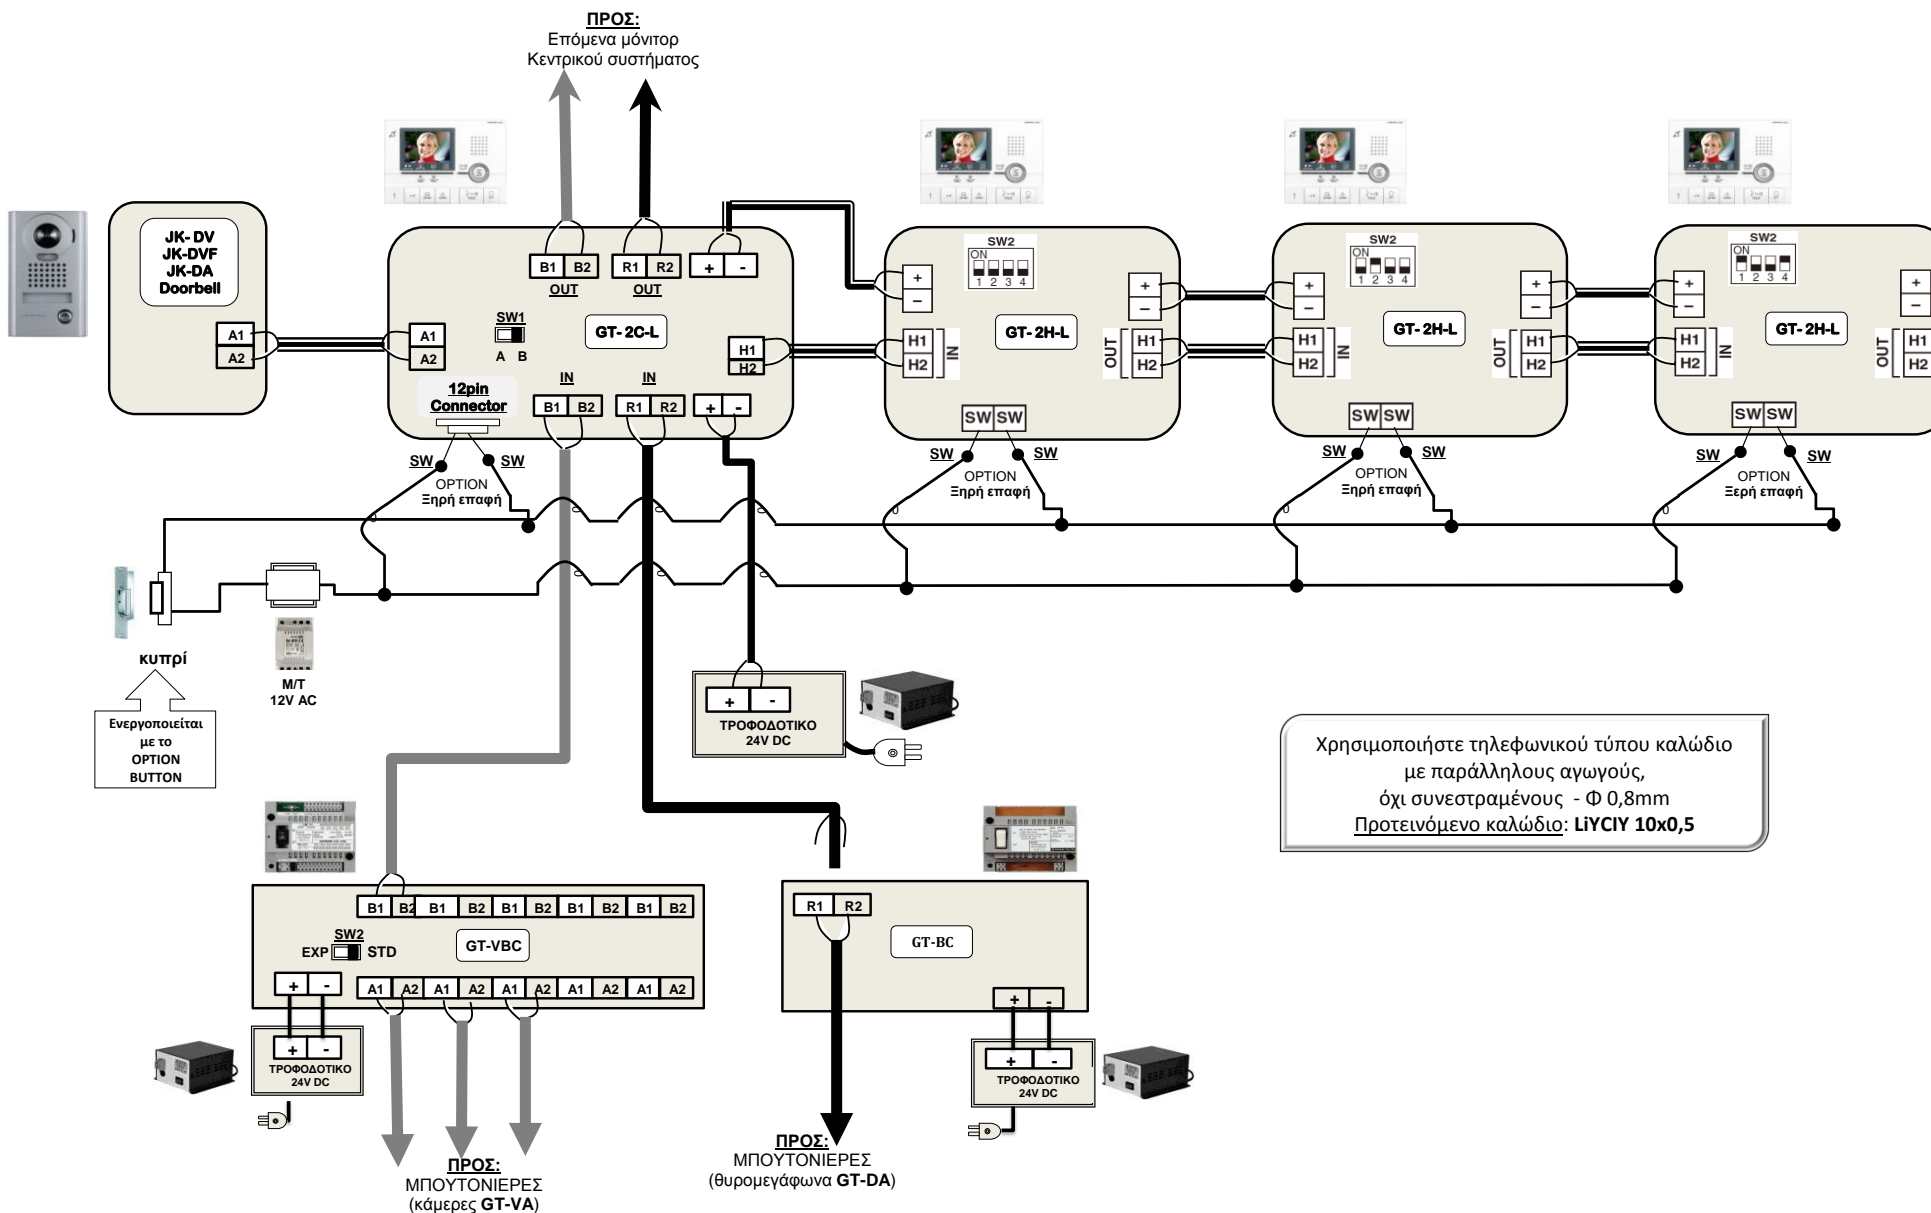

**Συνδεσμολογία θυροτηλεφώνων πολυκατοικίας, σειρά GT.**

